

DOMAINE SAINTE-MARIE DES MONTS

Lot n°62 Type : T4

Montée n°1 Niveau : COMBLES

Surface habitable 109.6 m²
Terrasse 21.2 m²

Echelle 1.100



Les surfaces sont susceptibles de varier de plus ou moins 5 %
et les cotes de plus ou moins 5 cm.
La position des gaines techniques est susceptible d'être modifiée.
Les équipements de cuisine sont représentés
à titre indicatif et ne sont pas fournis.

Légende

BSO + Lamb : Brise Soleil Orientable + Lambrequin

HSP : Hauteur sous plafond


GC : Garde-corps

ECS : Ballon d'eau chaude



Porte-fenêtre

Gaine technique

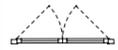


Fenêtre

Tableau électrique




Faux-plafond

Plan de situation COMBLES 1.750

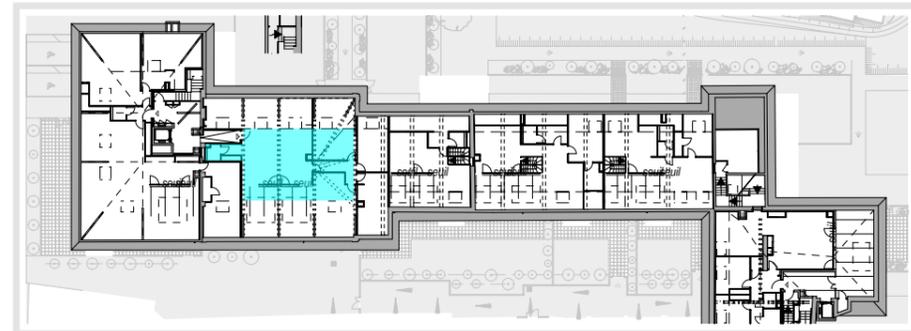

Edité le 6 novembre 2015

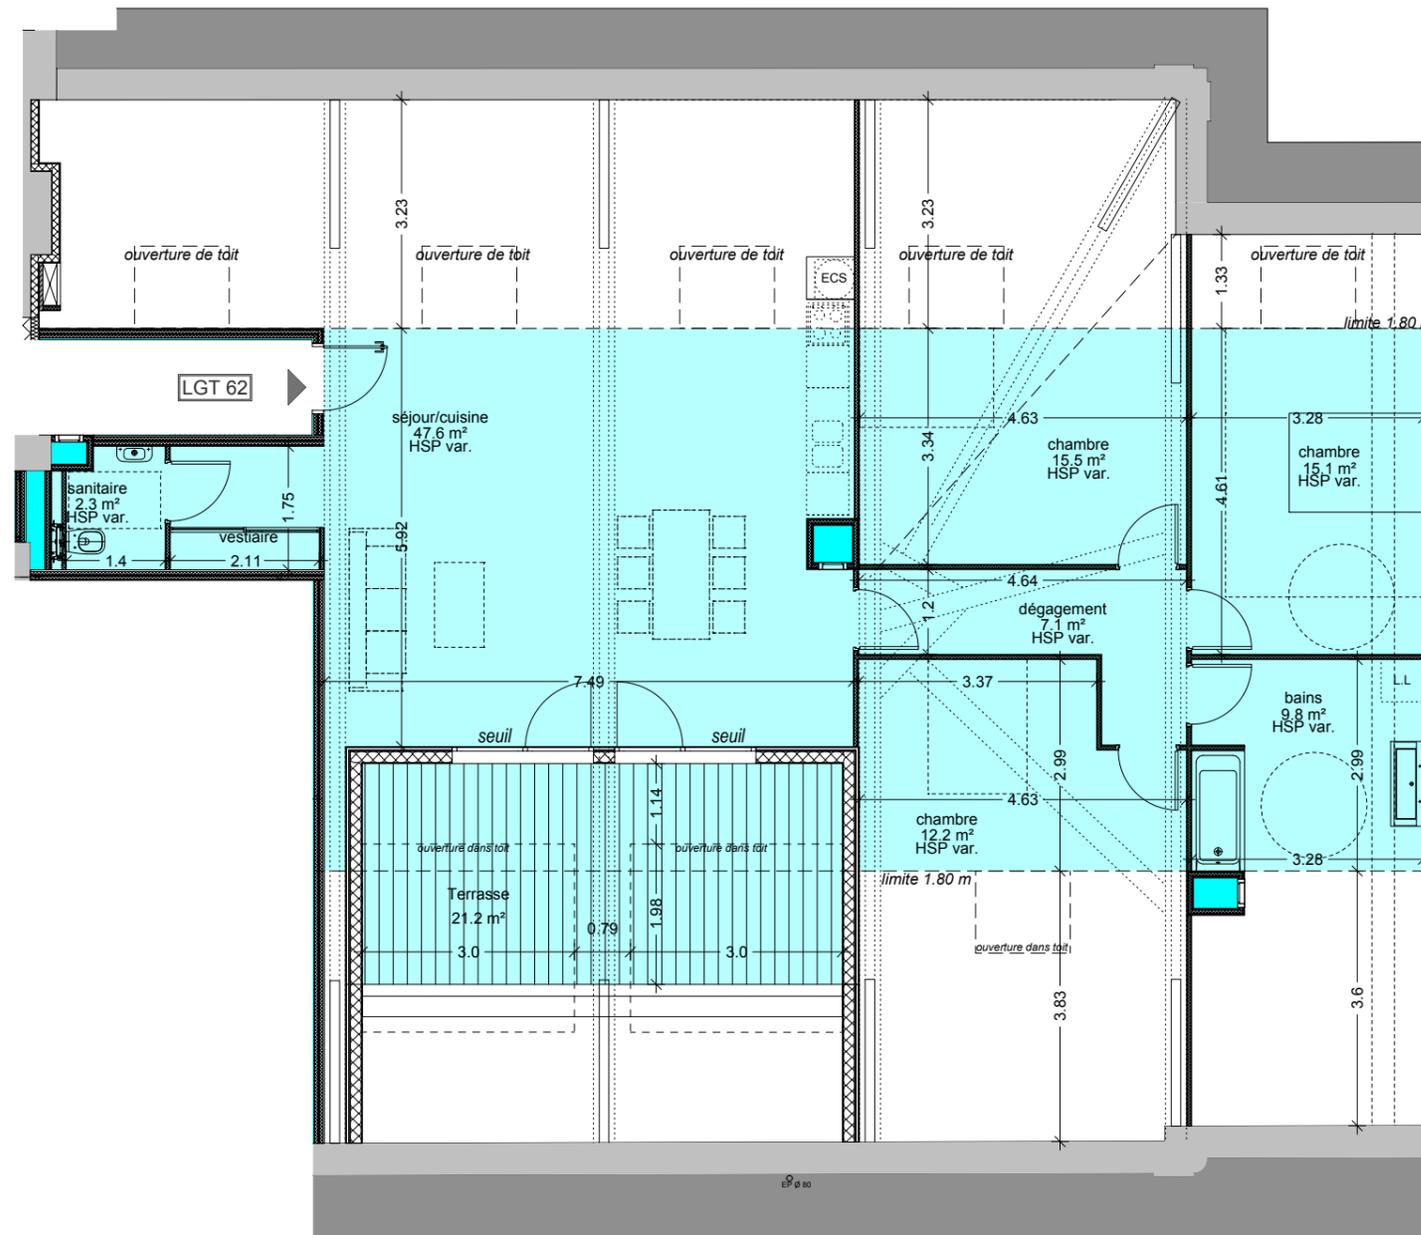

Coupe de principe de la terrasse

