

DOMAINE SAINTE-MARIE DES MONTS

Lot n°63 Type : T4

Montée n°3 Niveau : COMBLES

Surface habitable 122.7 m²
Terrasse 37.1 m²
cellier 1.3 m²

Echelle 1.100



Les surfaces sont susceptibles de varier de plus ou moins 5 %
et les cotes de plus ou moins 5 cm.
La position des gaines techniques est susceptible d'être modifiée.
Les équipements de cuisine sont représentés
à titre indicatif et ne sont pas fournis.


Légende

BSO + Lamb : Brise Soleil Orientable + Lambrequin

HSP : Hauteur sous plafond


GC : Garde-corps

ECS : Ballon d'eau chaude

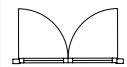

Porte-fenêtre

Gaine technique

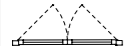



Fenêtre

Tableau électrique



Faux-plafond

Plan de situation COMBLES 1.750

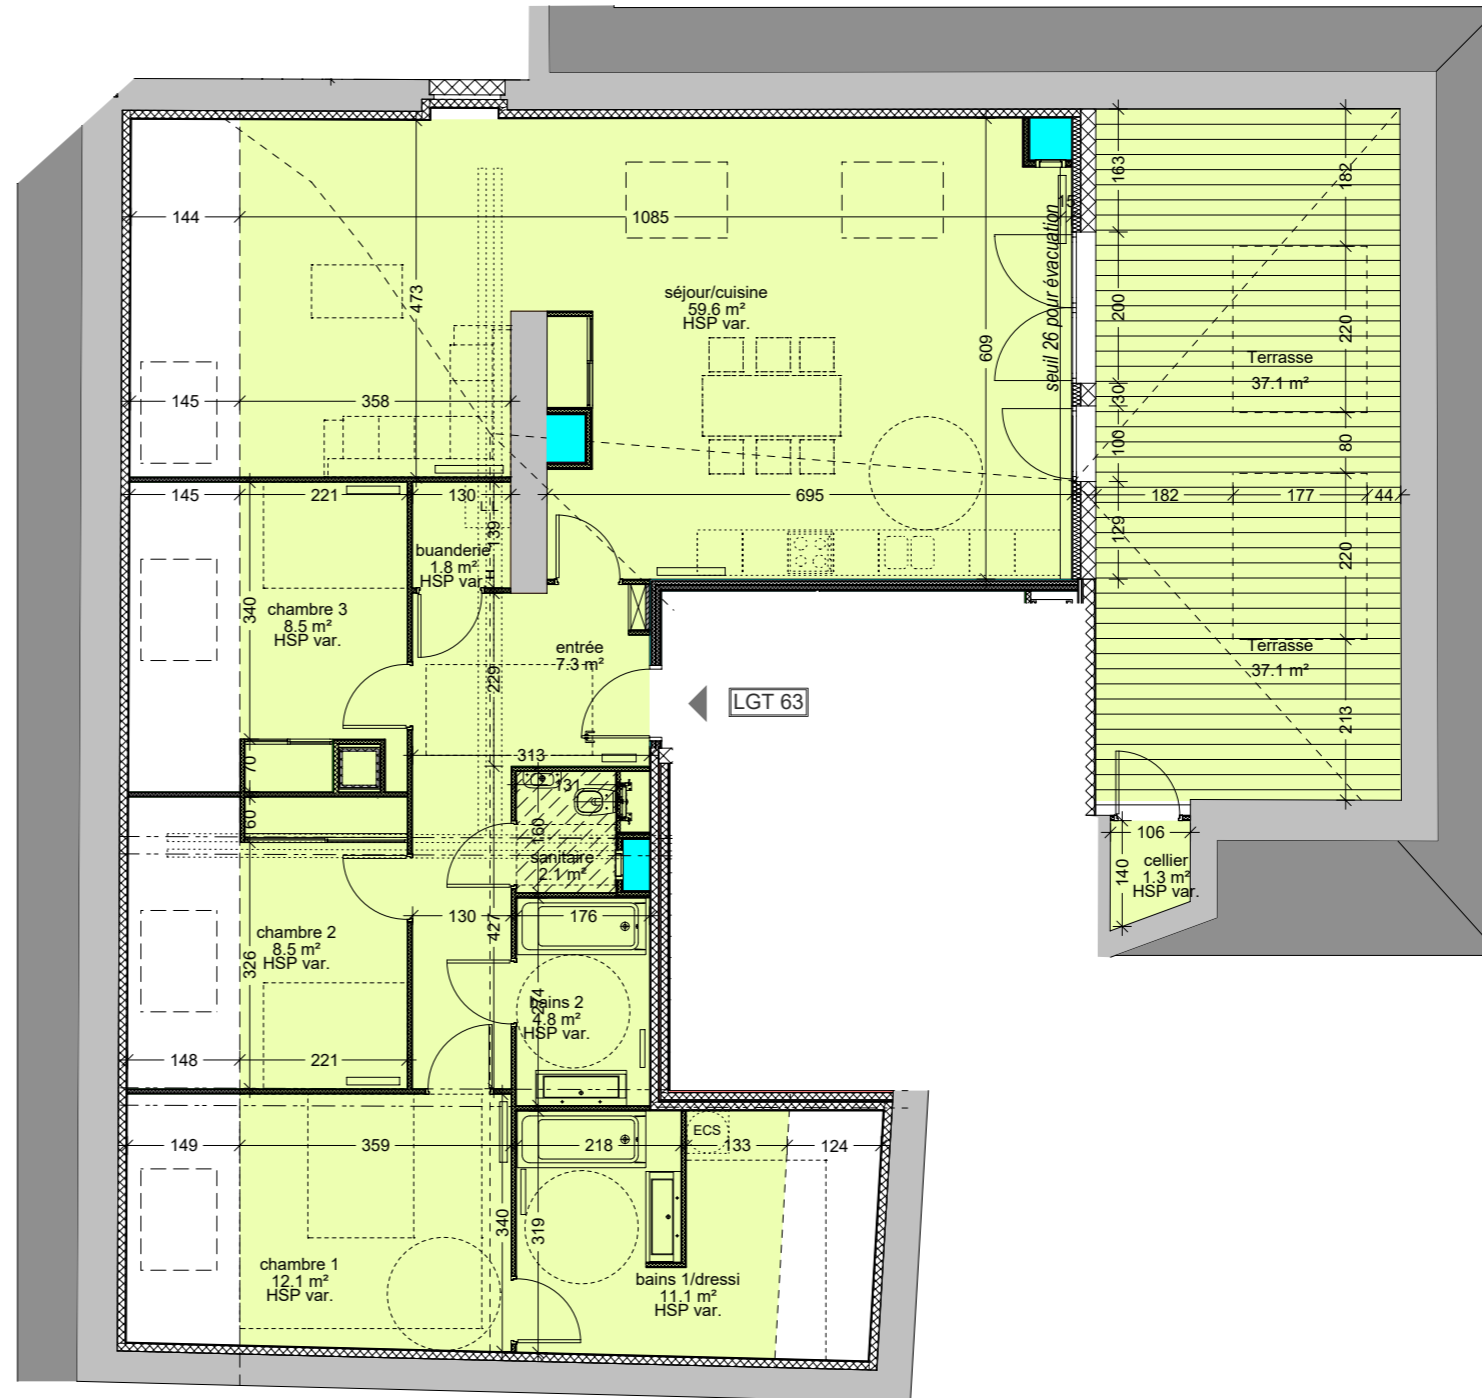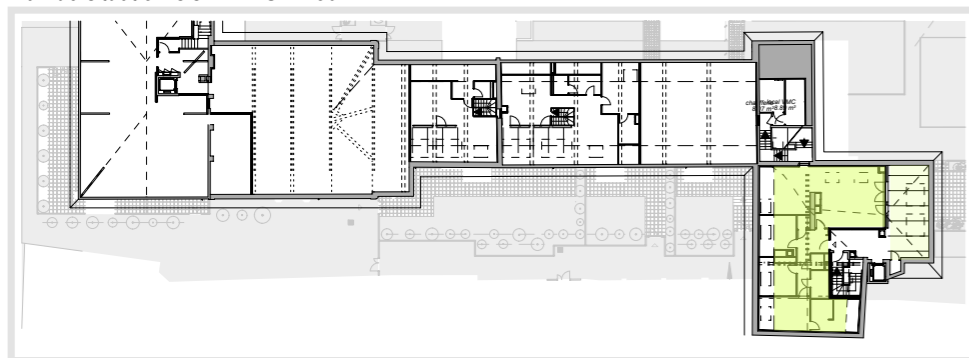

Coupe de principe de la terrasse

